

工事名 <b>N様邸最終案</b> 備考	(株) 和幸 ハートホームズ 高知県高知市東久万117-1 エリントンハウス101 TEL:0120-85-9071 FAX:088-820-4026	営業担当	工務担当	サポート	図面名	縮尺	No.
							1/50


床 Dフロア
ホール、廊下、LDK
洗面、トイレの床 Ponleum
壁紙 SINGOL (BIGACE)

LDK
キッチン:レミュー2473
背面収納:レミュー
サッシは利用するので収納の高さに合わせた壁を造る
天井
壁
床
建具
W/1:造り建具(横)
天袋
W/2:3枚引違い 造り建具
W/3:片引き戸 (BE)
W/6:既存利用
窓
AW/1:引違い窓
<del>室内側に障子</del>
TV台兼仏壇棚:造作家具
TV棚引違い戸
仏壇

*1要相談
現状:床の間と押入のヒノキを 何処かに利用する (TV台部分に利用?)

照明器具
● 見積もりに入れる照明器具
▲ お客様が照明購入
■ 既存利用

L-1、2、3、4、5、7 ダウンライト

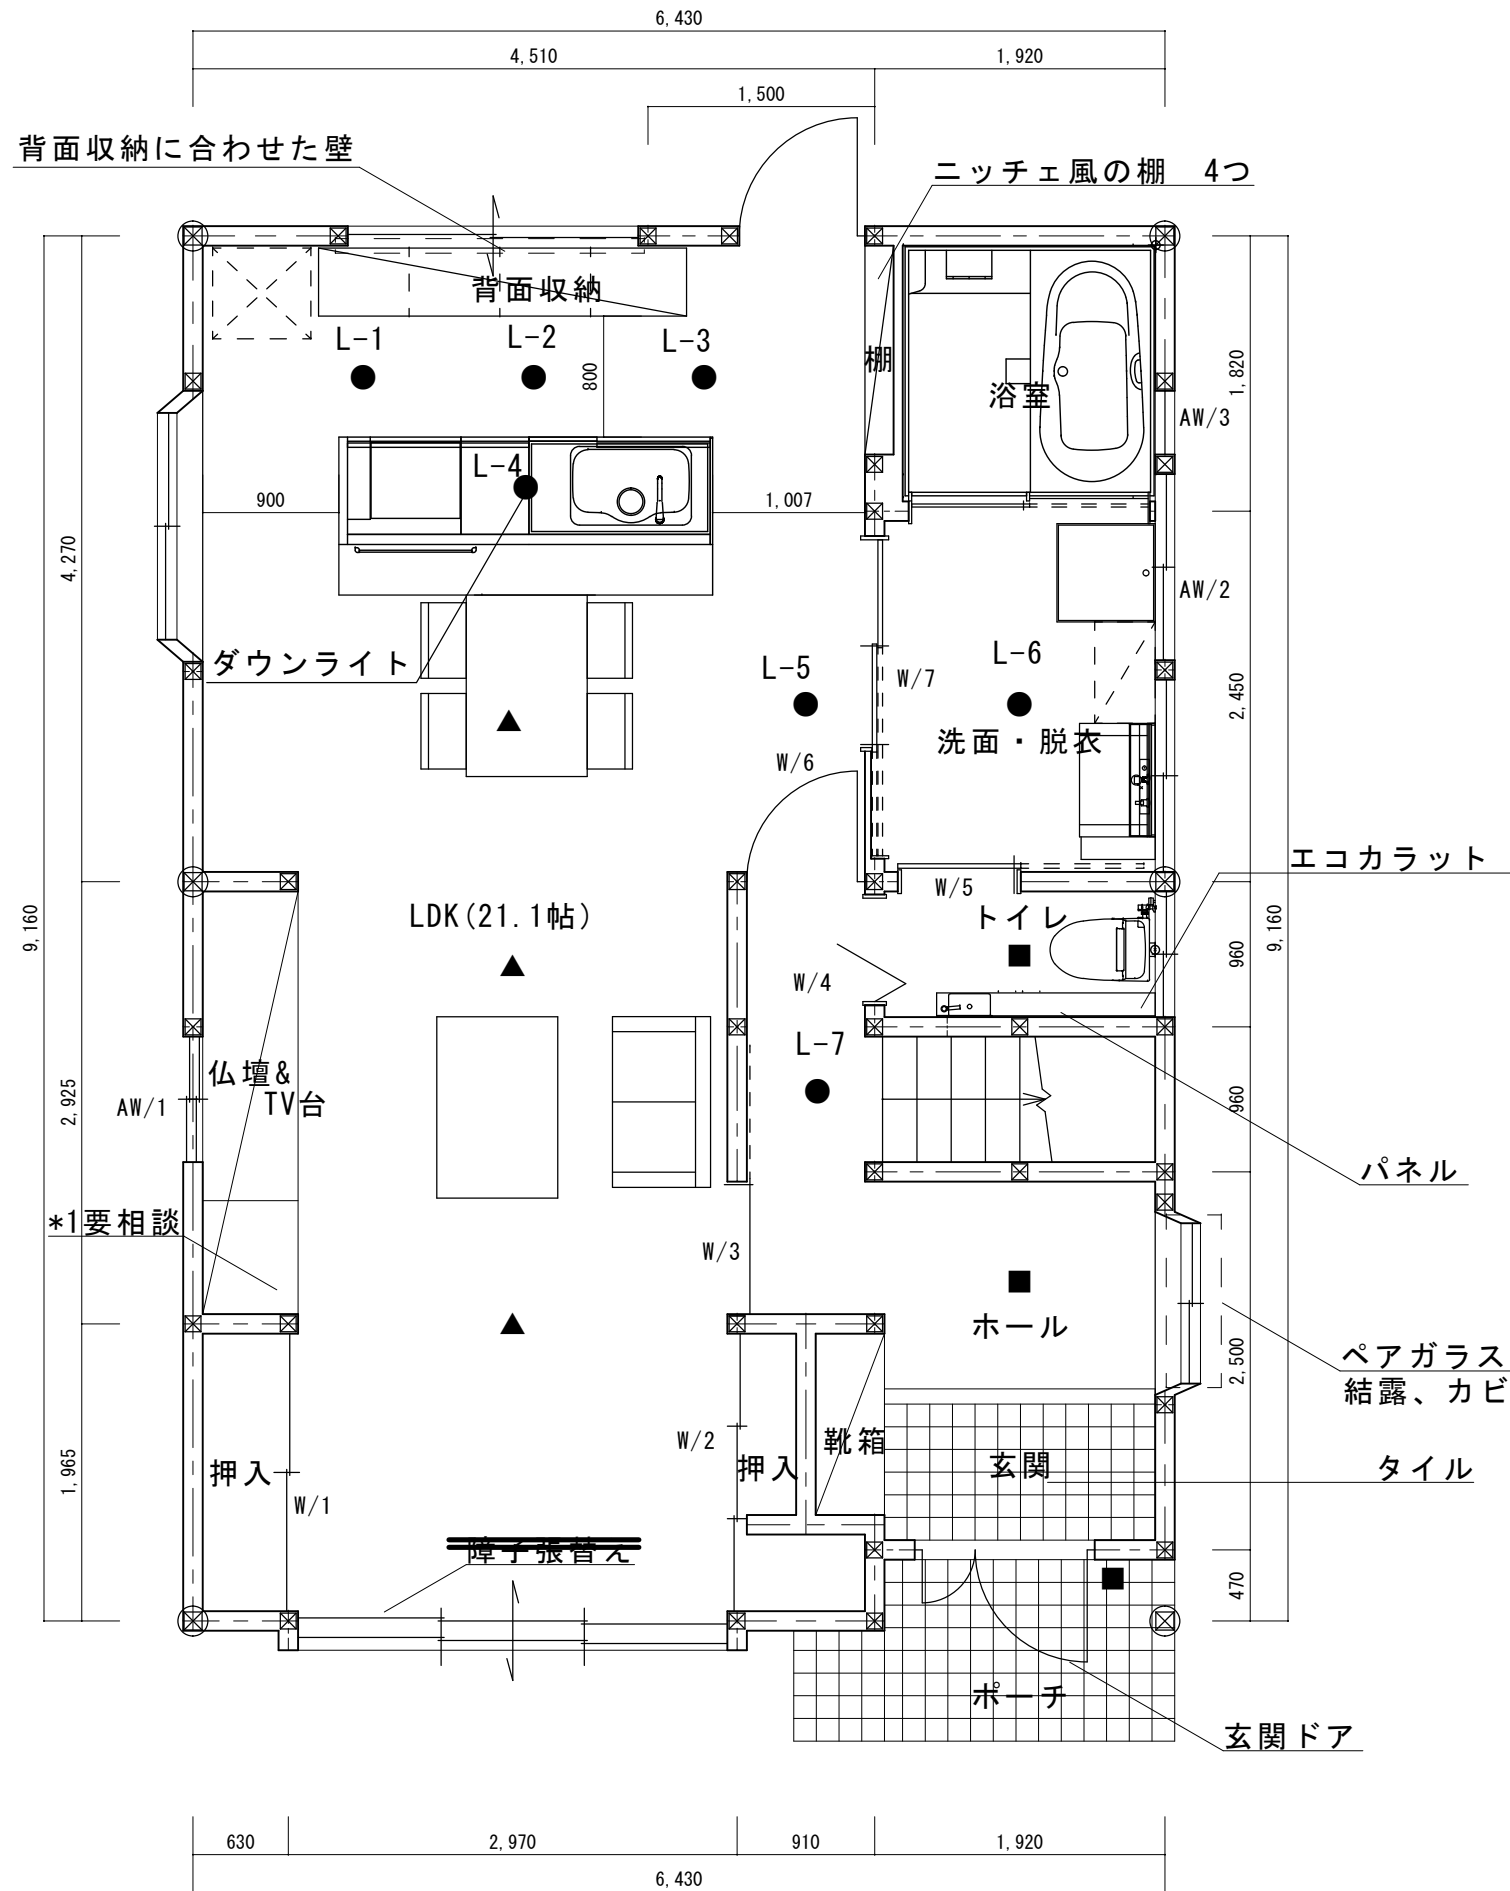


浴室
ユニットバス:リカシルアリス (1616)
入口:片引き戸
窓
AW/3:ルーバー窓

洗面・脱衣
洗面化粧台:L.C750+150
天井
壁
床
建具
W/7:2枚片引き戸 (スリット採光J) *特寸
窓
AW/2:横の窓と高さを揃える

トイレ
トイレ:サティスS6
トイレ手洗い器: キャパシア、ミドルキャビネット
エコカラット
タカラのホーローパネル
天井
壁
床
W/4:折戸(採光通風ガラリ付W)
W/5:アウトセット片引き戸 (採光通風ガラリ付W) *特寸

玄関
玄関ドア:定価37~38万
タイル:玄関、ポーチ アプローチ
玄関収納:YKKラフォルスタ プラン4(コの字型) W1200
外構:アコーディオン門扉 撤去
新規門扉

(工事名称) <b>N様邸</b>	株式会社和幸 ハートホームズ 高知市東久万177-1 エリントンハウス101	縮尺 1/50	特記事項	図面名称 <b>1階プラン平面図</b>	図面番号
		日付 2015/11/11			

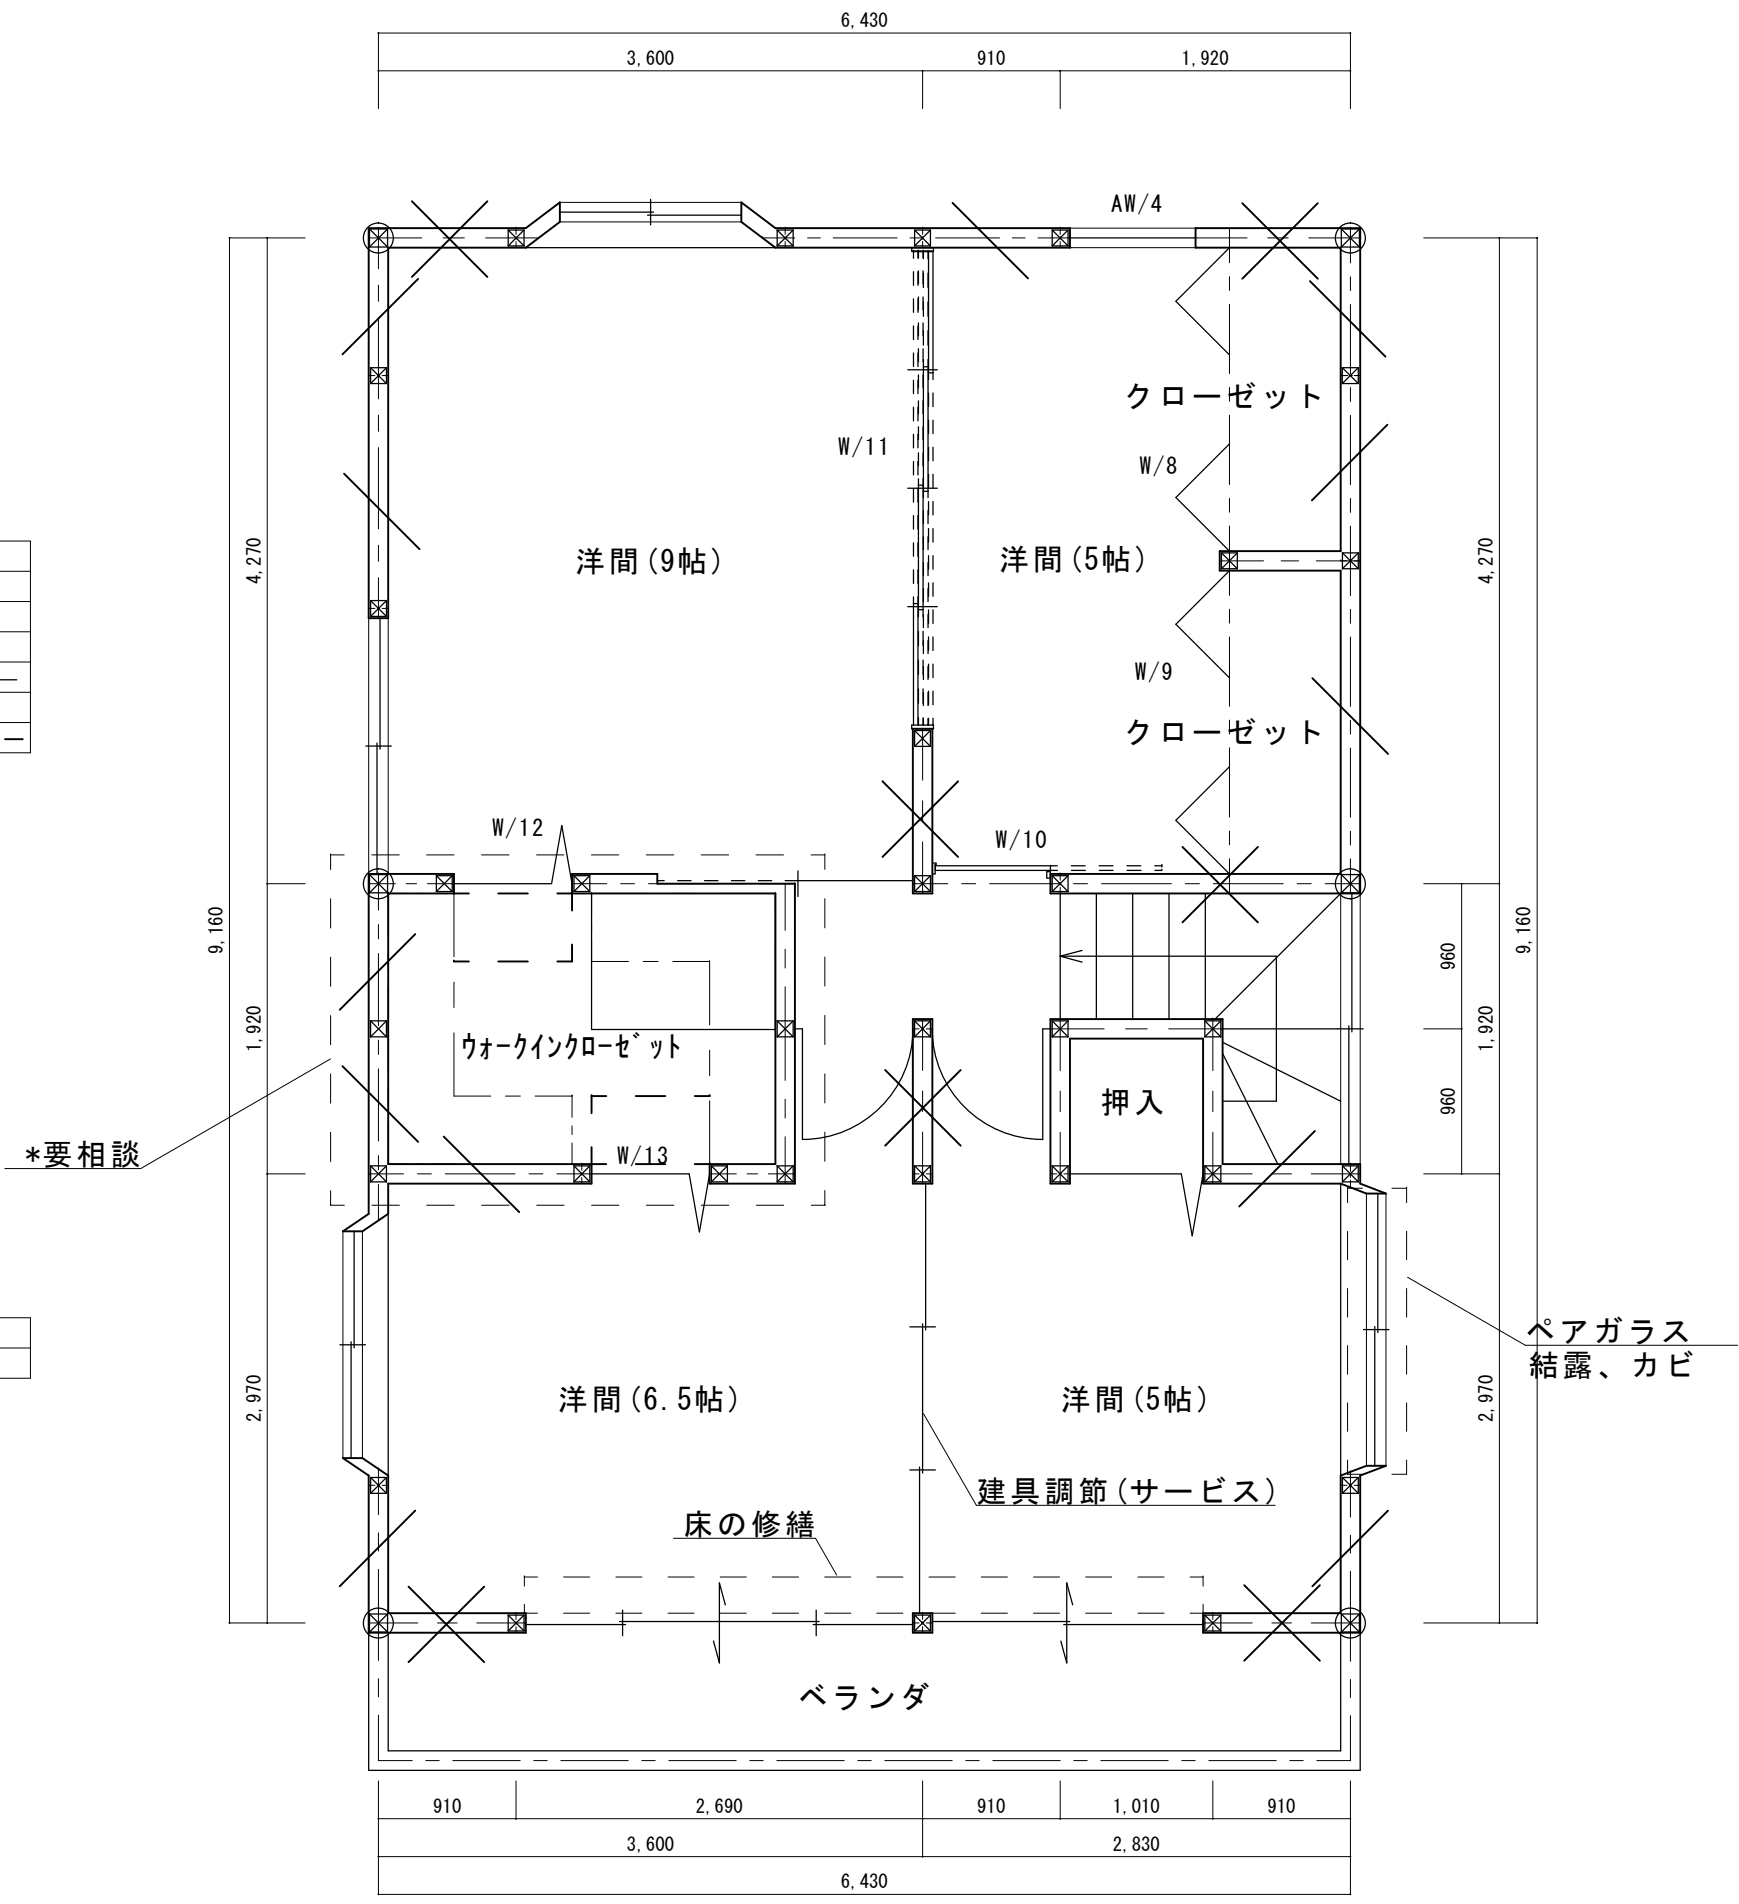

ウォークインクローゼット
W/12: 既存建具
W/13: 既存建具
新規で中段棚をつける
現状の枕棚利用
一部新規で枕棚をつける

床の修繕
DAIKEN フォレストピア(ティーフラウン)

洋間 (5帖)
クロス貼り替え
クローゼット: 奥行き750
建具
W/8: クローゼットドア (NA)
W/9: W/8と同一
W/10: アウトセット片引き戸
*特寸
W/11: 既存建具利用
4枚引違い戸 (4レーン)
窓
AW/4: ジャロジー
横の窓と同じ高さに揃える

\*要相談

ペアガラス  
結露、カビ

(工事名称) <b>N様邸</b>	株式会社和幸 ハートホームズ 高知市東久万177-1 エリントンハウス101	縮尺 1/50	特記事項	図面名称 <b>2階プラン平面図</b>	図面番号
		日付 2015/10/19			